

配水管布設替事業耐震化状況

(令和5年3月末)

耐震管配水本管 

未耐震管配水本管 


※未耐震管配水本管は、順次耐震管に布設替しております。

小菅村

あきる野市

八王子市

相模原村

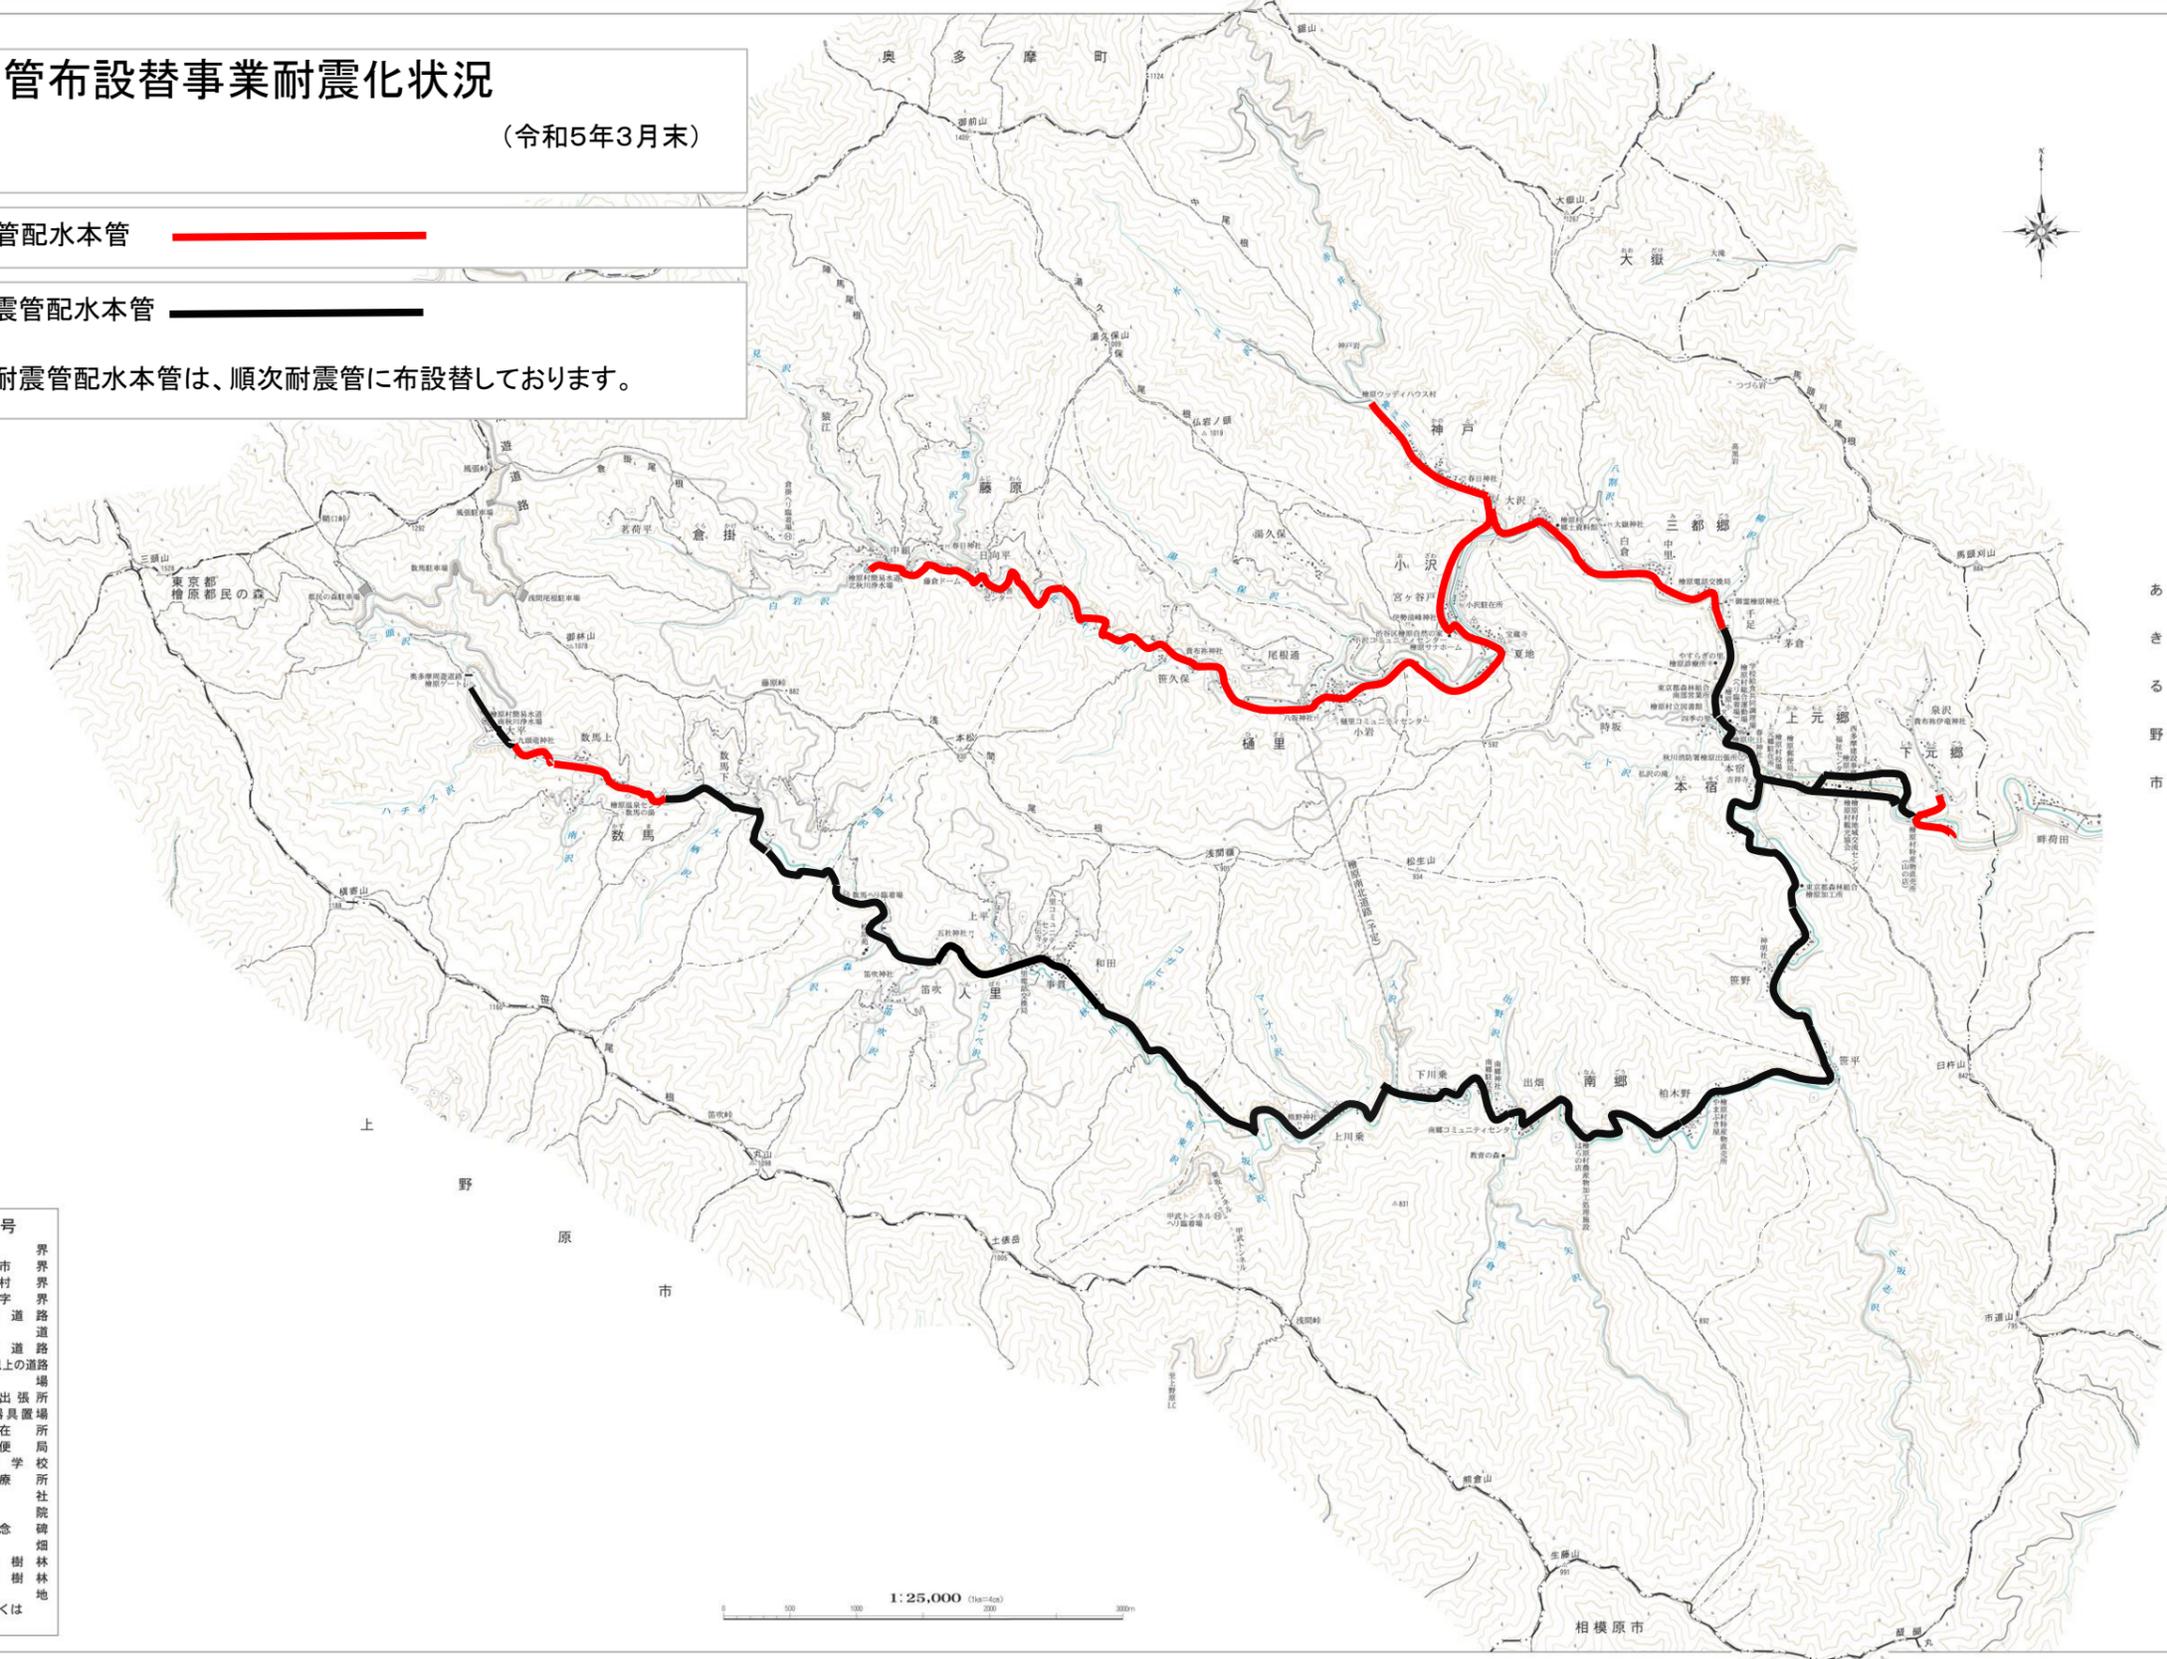

記号	
—	境界
—	市界
—	町界
—	大字界
—	周遊道路
—	都道
—	計画道路
—	2.5m以上の道路
○	役所出張所
◎	消防出張所
△	消防器具置所
×	駐在所
◎	郵便局
×	小中学校
×	診療所
×	神社
×	寺院
×	記念
×	桑畑
×	樹林地
×	針葉樹林地
×	荒
×	等高線間かくは50メートル

1:25,000 (1cm=250m)

「この地図の作成に当たっては、国土地理院長の承認を得て、同院発行の2万5千分の1地形図を使用したものである。(承認番号 平19総使、第186-21538号)」