


# (別紙1) 貸付位置説明図

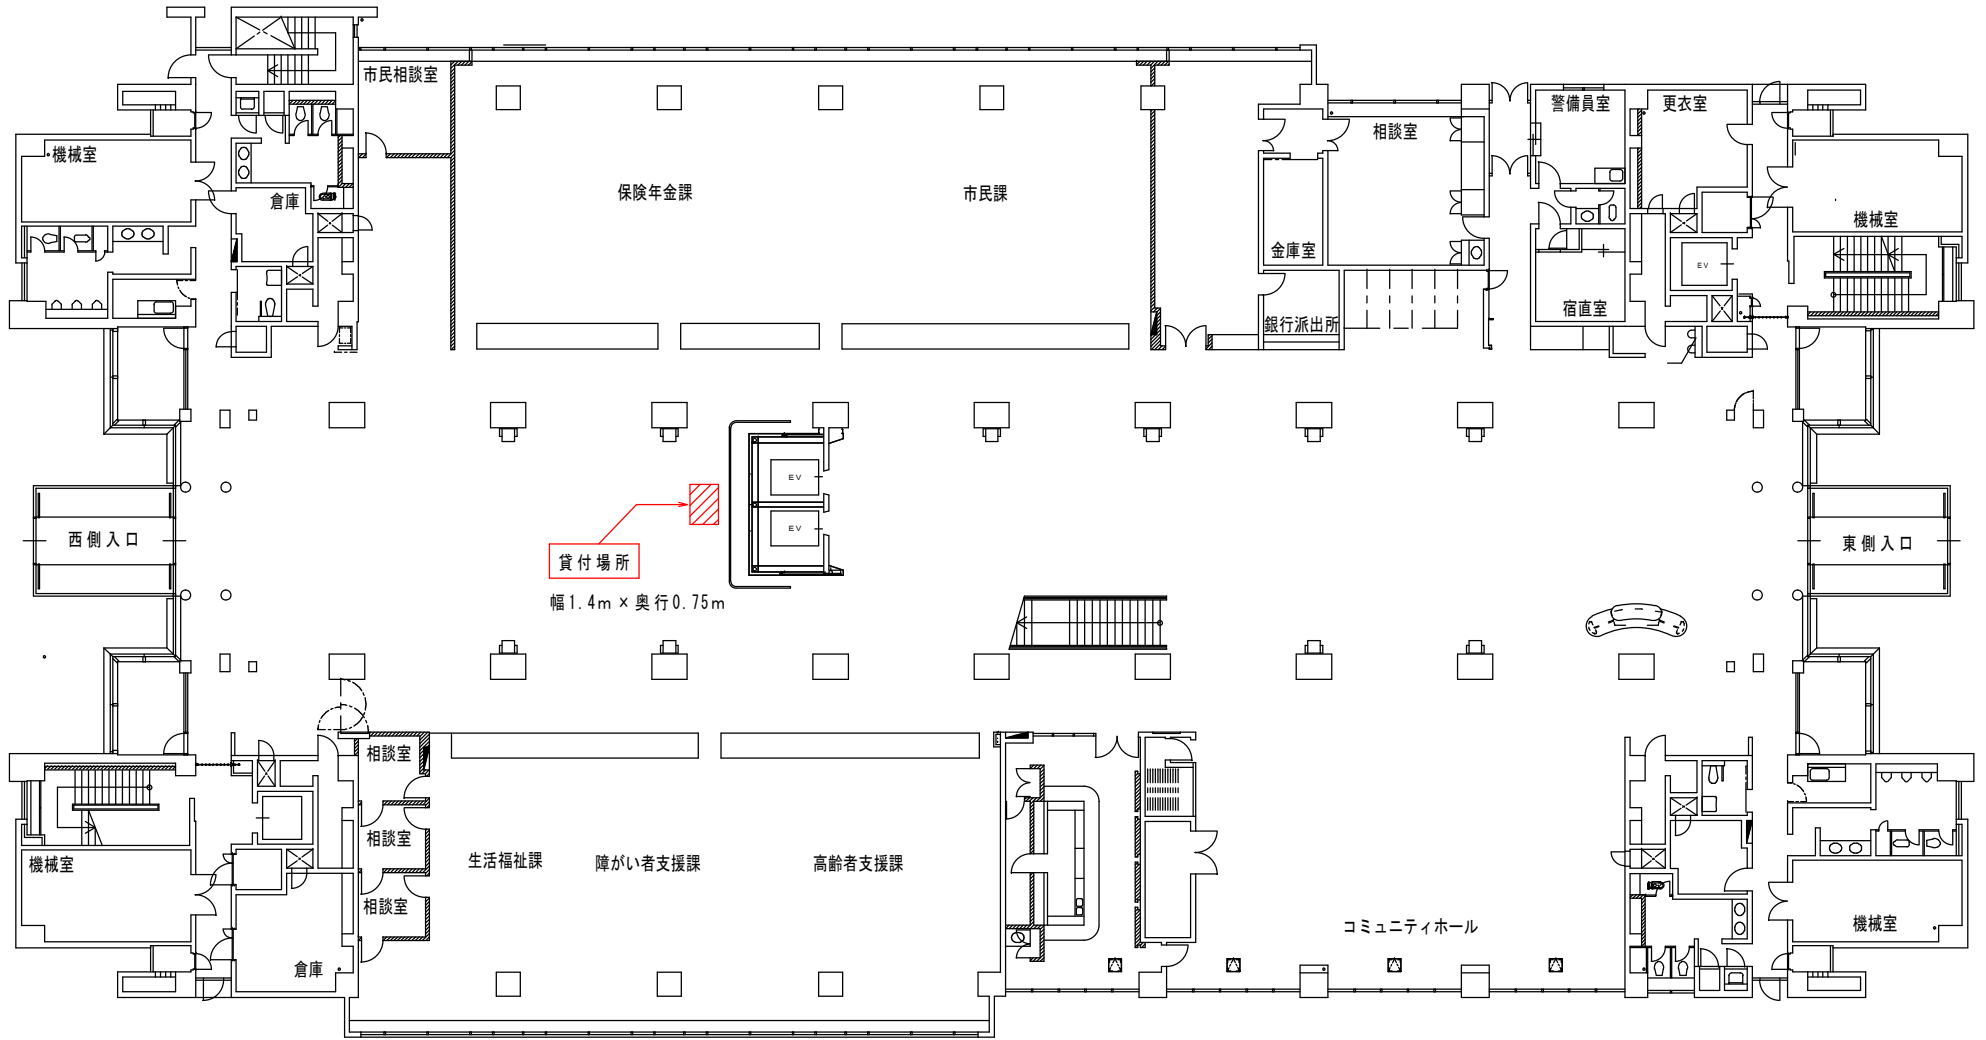

あきる野市役所1階平面図